ΚΟΡΥΦΕΣ Ο.Τ. (ΕΓΣΑ 87)

OT 402 ΚΧ

α/α	X	Y
T1	486324.81	4212865.72
T2	486315.24	4212862.18
T3	486287.76	4212861.97
T1	486324.81	4212865.72

OT 403 ΚΧ

α/α	X	Y
T1	486235.35	4212837.05
T2	486239.53	4212839.02
T3	486258.12	4212844.50
T4	486267.77	4212845.21
T5	486240.30	4212833.99
T1	486235.35	4212837.05

OT 404

α/α	X	Y
T1	486234.67	4212784.65
T2	486271.43	4212805.72
T3	486287.86	4212812.18
T4	486308.66	4212820.37
T5	486306.09	4212826.88
T6	486281.60	4212817.24
T7	486274.06	4212836.60
T8	486280.46	4212839.09
T9	486295.29	4212838.94
T10	486319.94	4212841.83
T11	486368.66	4212859.49
T12	486371.68	4212856.48
T13	486364.18	4212831.03
T14	486363.79	4212808.77
T15	486363.54	4212793.94
T16	486355.40	4212787.13
T17	486309.69	4212748.81
T18	486286.19	4212726.94
T19	486256.39	4212700.54
T20	486250.95	4212706.11
T21	486249.14	4212707.47
T22	486253.72	4212711.53
T23	486224.08	4212733.83
T24	486211.22	4212742.02
T25	486207.26	4212737.43
T26	486198.74	4212742.86
T1	486234.67	4212784.65

OT 405 ΚΧ

α/α	X	Y
T1	486414.89	4212824.05
T2	486422.89	4212824.06
T3	486423.69	4212799.40
T4	486420.00	4212796.60
T5	486415.73	4212797.93
T1	486414.89	4212824.05

OT 406

α/α	X	Y
T1	486369.72	4212804.54
T2	486369.76	4212806.67
T3	486370.16	4212830.14
T4	486374.96	4212847.05
T5	486392.55	4212845.55
T6	486402.55	4212845.69
T7	486402.58	4212849.69
T8	486392.44	4212849.58
T9	486376.12	4212850.97
T10	486379.48	4212860.69
T11	486381.27	4212862.32
T12	486426.44	4212875.56
T13	486472.89	4212876.86
T14	486475.03	4212872.69
T15	486457.36	4212847.56
T16	486453.57	4212828.08
T17	486410.75	4212828.05
T18	486411.47	4212805.94
T19	486411.81	4212795.48
T20	486411.95	4212791.25
T21	486399.35	4212795.18
T22	486374.58	4212798.82
T1	486369.72	4212804.54

OT 407

α/α	X	Y
T1	486425.39	4212824.06
T2	486452.80	4212824.08
T3	486445.89	4212788.53
T4	486426.34	4212794.62
T1	486425.39	4212824.06

OT 408

α/α	X	Y
T1	486333.14	4212758.02
T2	486365.33	4212785.01
T3	486372.52	4212791.03
T4	486397.56	4212787.35
T5	486418.21	4212780.92
T6	486420.46	4212775.12
T7	486407.88	4212753.63
T8	486406.41	4212750.63
T9	486392.76	4212724.09
T10	486373.27	4212732.91
T11	486344.01	4212747.80
T12	486332.91	4212755.77
T1	486333.14	4212758.02

OT 409

α/α	X	Y
T1	486414.93	4212749.85
T2	486431.86	4212778.76
T3	486443.30	4212775.20
T4	486427.35	4212693.14
T5	486421.91	4212690.44
T6	486402.60	4212699.98
T7	486410.60	4212716.02
T8	486400.05	4212720.79
T1	486414.93	4212749.85

OT 410

α/α	X	Y
T1	486325.77	4212623.68
T2	486328.51	4212668.19
T3	486330.72	4212689.71
T4	486332.25	4212739.56
T5	486336.98	4212742.35
T6	486369.81	4212725.70
T7	486389.09	4212716.97
T8	486381.20	4212701.63
T9	486418.72	4212683.10
T10	486422.01	4212676.02
T11	486417.01	4212655.59
T12	486413.20	4212633.12
T13	486412.98	4212621.58
T14	486407.88	4212616.50
T15	486386.44	4212616.19
T16	486331.43	4212617.59
T1	486325.77	4212623.68

OT 411

α/α	X	Y
T1	486291.56	4212721.01
T2	486313.69	4212741.61
T3	486318.74	4212745.95
T4	486324.42	4212743.18
T5	486322.73	4212690.25
T6	486320.53	4212668.84
T7	486318.28	4212632.24
T8	486314.69	4212631.15
T9	486285.94	4212670.27
T10	486261.98	4212694.81
T1	486291.56	4212721.01

OT 414

α/α	X	Y
T1	486178.63	4212804.69
T2	486189.33	4212807.64
T3	486206.28	4212811.45
T4	486265.80	4212835.77
T5	486273.46	4212816.10
T6	486232.13	4212792.42
T7	486219.25	4212778.99
T8	486216.51	4212775.80
T9	486211.15	4212780.30
T10	486195.51	4212762.10
T11	486200.87	4212757.60
T12	486192.39	4212747.74
T13	486163.48	4212756.04
T1	486178.63	4212804.69

OT 415 ΚΧ

α/α	X	Y
T1	486221.70	4212830.60
T2	486227.55	4212833.36
T3	486227.89	4212828.92
T4	486203.88	4212819.11
T5	486203.40	4212819.03
T1	486221.70	4212830.60

OT 416 ΚΧ

α/α	X	Y
T1	486152.55	4212805.76
T2	486155.14	4212805.53
T3	486168.08	4212810.07
T4	486187.39	4212815.40
T5	486203.40	4212819.03
T6	486159.45	4212812.25
T1	486152.55	4212805.76

OT 417 ΚΧ

α/α	X	Y
T1	486114.52	4212820.01
T2	486139.45	4212817.11
T3	486147.23	4212806.22
T4	486145.61	4212806.36
T5	486128.60	4212815.66
T6	486115.62	4212815.66
T7	486094.28	4212808.73
T1	486114.52	4212820.01

OT 418

α/α	X	Y
T1	486076.23	4212796.56
T2	486116.57	4212809.66
T3	486127.07	4212809.66
T4	486143.33	4212800.37
T5	486155.79	4212799.40
T6	486165.46	4212802.79
T7	486168.70	4212799.68
T8	486155.77	4212758.17
T9	486144.58	4212761.18
T10	486140.80	4212762.20
T11	486106.08	4212771.55
T12	486082.22	4212780.26
T13	486075.01	4212781.84
T1	486076.23	4212796.56

OT 419 ΚΧ

α/α	X	Y
T1	486052.44	4212791.55
T2	486058.53	4212793.49
T3	486058.75	4212797.11
T4	486070.58	4212801.03
T5	486069.40	4212786.77
T6	486065.54	4212783.92
T7	486062.46	4212784.59
T8	486051.82	4212789.50
T1	486052.44	4212791.55

OT 419α ΚΧ

α/α	X	Y
T1	486021.17	4212802.79
T2	486023.66	4212802.75
T3	486027.36	4212796.75
T4	486030.13	4212793.05
T5	486033.24	4212790.11
T6	486035.76	4212788.11
T7	486037.62	4212786.83
T8	486037.98	4212782.52
T9	486022.60	4212781.21
T10	486020.67	4212783.03
T1	486021.17	4212802.79

OT 420

α/α	X	Y
T1	486033.89	4212765.06
T2	486044.59	4212771.04
T3	486061.67	4212772.48
T4	486074.25	4212769.72
T5	486079.32	4212768.54
T6	486102.45	4212760.10
T7	486141.46	4212749.60
T8	486142.81	4212746.28
T9	486134.84	4212734.22
T10	486121.46	4212710.13
T11	486116.70	4212709.65
T12	486105.87	4212721.63
T13	486098.63	4212729.64
T14	486093.08	4212734.34
T15	486088.31	4212736.76
T16	486089.87	4212739.33
T17	486085.88	4212741.36
T18	486070.20	4212746.98
T19	486062.96	4212749.57
T20	486061.83	4212746.43
T21	486054.43	4212747.76
T22	486041.80	4212747.48
T23	486035.98	4212756.11
T24	486032.89	4212759.98
T1	486033.89	4212765.06

OT 420α

α/α	X	Y
T1	486046.02	4212740.03
T2	486048.05	4212743.60
T3	486054.20	4212743.73
T4	486062.36	4212742.27
T5	486092.39	4212729.68
T6	486095.84	4212726.76
T7	486102.91	4212718.94
T8	486117.21	4212703.13
T9	486108.09	4212691.84
T10	486088.71	4212710.49
T11	486077.58	4212722.39
T12	486069.88	4212727.20
T13	486058.94	4212733.00
T14	486050.11	4212732.82
T1	486046.02	4212740.03

OT 421

α/α	X	Y
T1	486139.11	4212731.61
T2	486148.08	4212745.04
T3	486152.19	4212746.71
T4	486185.03	4212737.37
T5	486213.82	4212719.02
T6	486234.69	4212703.33
T7	486235.05	4212699.32
T8	486189.54	4212649.90
T9	486144.47	4212690.87
T10	486127.13	4212710.04
T1	486139.11	4212731.61

OT 421α ΚΧ

α/α	X	Y
T1	486125.08	4212706.34
T2	486141.63	4212688.04
T3	486186.83	4212646.96
T4	486184.12	4212644.01
T5	486138.65	4212685.34
T6	486123.03	4212702.65
T1	486125.08	4212706.34

OT 422

α/α	X	Y
T1	486186.69	4212635.00
T2	486241.41	4212694.42
T3	486245.53	4212694.48
T4	486275.11	4212664.20
T5	486275.01	4212660.00
T6	486265.66	4212651.23
T7	486207.36	4212592.17
T8	486197.53	4212594.26
T9	486185.33	4212628.30
T1	486186.69	4212635.00

OT 423

α/α	X	Y
T1	486209.82	4212583.27
T2	486240.29	4212614.15
T3	486271.13	4212645.40
T4	486279.73	4212653.45
T5	486283.68	4212653.09
T6	486318.05	4212606.30
T7	486338.38	4212585.55
T8	486311.14	4212533.17
T9	486294.81	4212534.62
T10	486274.41	4212535.47
T11	486259.62	4212536.59
T12	486235.61	4212546.20
T13	486223.87	4212555.77
T14	486209.26	4212577.13
T1	486209.82	4212583.27

OT 424 ΚΧ

α/α	X	Y
T1	486333.71	4212607.40
T2	486334.63	4212609.50
T3	486352.66	4212609.04
T4	486352.53	4212603.70
T5	486345.21	4212595.54
T1	486333.71	4212607.40

OT 425

α/α	X	Y
T1	486135.30	4212441.04
T2	486189.40	4212479.28
T3	486193.44	4212473.57
T4	486212.69	4212487.17
T5	486229.91	4212529.37
T6	486253.55	4212524.01
T7	486273.64	4212522.49
T8	486288.19	4212521.35
T9	486295.02	4212521.22
T10	486300.48	4212520.74
T11	486302.61	4212516.84
T12	486280.68	4212474.09
T13	486268.91	4212451.19
T14	486259.65	4212432.88
T15	486242.73	4212409.70
T16	486231.51	4212396.53
T17	486204.84	4212363.16
T18	486183.07	4212377.62
T19	486170.08	4212386.19
T20	486160.99	4212394.71
T21	486143.60	4212416.70
T22	486133.89	4212435.19
T1	486135.30	4212441.04

OT 426

α/α	X	Y
T1	486183.62	4212566.18
T2	486198.39	4212578.85
T3	486217.92	4212550.30
T4	486215.71	4212544.88
T5	486186.76	4212546.63
T1	486183.62	4212566.18

OT 427

α/α	X	Y
T1	486125.13	4212481.52
T2	486120.50	4212530.27
T3	486160.73	4212547.89
T4	486166.20	4212544.97
T5	486168.36	4212533.06
T6	486160.72	4212509.25
T7	486163.63	4212508.20
T8	486194.28	4212497.11
T9	486194.84	4212492.93
T10	486168.22	4212474.11
T11	486133.17	4212449.33
T12	486129.36	4212450.98
T1	486125.13	4212481.52
T7α	486150.54	4212499.12

OT 428

α/α	X	Y
T1	485923.55	4213151.82
T2	485973.59	4213134.07
T3	485983.63	4213127.25
T4	485958.57	4213083.16
T5	485906.01	4213101.81
T1	485923.55	4213151.82

OT 428α

α/α	X	Y
T1	485904.69	4213098.03
T2	485952.79	4213080.97
T3	485954.58	4213076.16
T4	485942.53	4213054.96
T5	485940.74	4213051.29
T6	485894.10	4213067.83
T1	485904.69	4213098.03

OT 429

α/α	X	Y
T1	485801.34	4213123.63
T2	485823.64	4213187.25
T3	485887.73	4213164.52
T4	485917.89	4213153.83
T5	485908.87	4213128.11
T6	485871.75	4213124.98
T7	485804.66	4213119.33
T1	485801.34	4213123.63

OT 429α

α/α	X	Y
T1	486012.54	4213095.95
T2	486017.33	4213096.42
T3	486018.92	4213096.57
T4	486036.90	4213073.21
T5	486035.45	4213064.33
T6	486032.21	4213044.59
T7	485992.71	4213063.49
T1	486012.54	4213095.95

OT 430 ΚΧ

α/α	X	Y
T1	485797.51	4213112.70
T2	485901.72	4213121.48
T3	485905.04	4213117.19
T4	485888.45	4213069.84
T5	485794.20	4213103.27
T1	485797.51	4213112.70

OT 431

α/α	X	Y
T1	485759.27	4213003.64
T2	485791.55	4213095.72
T3	485920.13	4213050.11
T4	485890.51	4212989.43
T5	485853.73	4212990.84
T6	485810.74	4212997.90
T7	485762.62	4212998.83
T1	485759.27	4213003.64

OT 432

α/α	X	Y
T1	485922.03	4213049.44
T2	485937.21	4213044.05
T3	485910.17	4212988.67
T4	485892.70	4212989.34
T1	485922.03	4213049.44

OT 433

α/α	X	Y
T1	485714.48	4212967.21
T2	485718.41	4212995.74
T3	485754.62	4212990.98
T4	485806.02	4212989.99
T5	485809.28	4212985.98
T6	485801.28	4212942.99
T7	485795.38	4212911.30
T8	485738.03	4212920.76
T9	485716.04	4212926.94
T1	485714.48	4212967.21

OT 434

α/α	X	Y
T1	485696.04	4212838.71
T2	485715.41	4212914.65
T3	485720.25	4212917.44
T4	485736.62	4212912.84
T5	485722.28	4212831.86
T6	485707.16	4212834.38
T7	485698.55	4212835.04
T1	485696.04	4212838.71

OT 435 ΚΧ

α/α	X	Y
T1	485705.61	4212921.80
T2	485704.86	4212915.25
T3	485703.63	4212913.17
T4	485697.04	4212885.52
T5	485687.85	4212855.02
T6	485686.19	4212848.64
T7	485683.96	4212845.24
T8	485686.22	4212843.29
T9	485689.70	4212848.01
T10	485690.87	4212854.30
T11	485700.27	4212885.29
T12	485702.83	4212896.62
T13	485704.80	4212904.82
T14	485707.52	4212914.79
T15	485708.23	4212921.02
T16	485710.66	4212920.30
T17	485689.10	4212835.77
T18	485683.96	4212836.16
T19	485682.15	4212838.90
T1	485705.61	4212921.80

OT 436 ΚΧ

α/α	X	Y
T1	485704.99	4212973.72
T2	485705.47	4212979.95
T3	485707.72	4212988.52
T4	485709.43	4212996.93
T5	485712.46	4212996.53
T6	485708.75	4212969.53
T7	485708.87	4212957.16
T1	485704.99	4212973.72

OT 437 ΚΧ

α/α	X	Y
T1	485700.75	4212974.26
T2	485704.59	4212958.80
T3	485705.84	4212949.92
T4	485706.91	4212937.55
T5	485706.31	4212929.25
T6	485703.12	4212930.11
T1	485700.75	4212974.26

OT 438 ΚΧ

α/α	X	Y
T1	485700.75	4212974.26
T2	485700.81	4212985.95
T3	485702.45	4212997.84
T4	485704.91	4212997.52
T5	485702.14	4212982.84
T1	485700.75	4212974.26

OT 439

α/α	X	Y
T1	485662.82	4213003.05
T2	485695.16	4212998.80
T3	485695.03	4212994.03
T4	485662.09	4212998.36
T1	485662.82	4213003.05

OT 440

	X	Y
T1	485661.78	4212996.39
T2	485694.98	4212992.02
T3	485694.61	4212978.49
T4	485690.53	4212975.00
T5	485659.07	4212979.03
T1	485661.78	4212996.39

OT 441

	X	Y
T1	485636.48	4213006.11
T2	485660.34	4213003.34
T3	485656.59	4212979.34
T4	485632.77	4212982.39
T1	485636.48	4213006.11

OT 442

	X	Y
T1	485631.85	4212976.46
T2	485694.40	4212968.46
T3	485696.63	4212936.74
T4	485692.99	4212933.42
T5	485626.81	4212944.23
T1	485631.85	4212976.46

OT 443

	X	Y
T1	485555.57	4213017.35
T2	485630.54	4213006.94
T3	485620.89	4212945.20
T4	485547.22	4212957.24
T1	485555.57	4213017.35

OT 444

	X	Y
T1	485471.59	4213029.02
T2	485525.64	4213021.51
T3	485547.64	4213018.46
T4	485539.40	4212959.13
T5	485517.42	4212962.36
T6	485462.63	4212970.40
T1	485471.59	4213029.02

OT 445

	X	Y
T1	485354.04	4213001.38
T2	485369.90	4213043.33
T3	485441.97	4213033.14
T4	485467.63	4213029.57
T5	485458.68	4212970.98
T6	485357.30	4212985.86
T1	485354.04	4213001.38

OT 446

	X	Y
T1	485360.48	4212970.73
T2	485365.92	4212976.51
T3	485501.45	4212956.62
T4	485538.14	4212950.62
T5	485529.35	4212911.60
T6	485522.28	4212873.23
T7	485516.91	4212870.55
T8	485495.02	4212880.89
T9	485484.91	4212885.67
T10	485472.90	4212892.66
T11	485440.43	4212909.35
T12	485365.26	4212947.98
T1	485360.48	4212970.73

OT 447

	X	Y
T1	485537.21	4212910.12
T2	485539.37	4212921.30
T3	485546.06	4212949.33
T4	485667.33	4212929.51
T5	485668.26	4212924.69
T6	485622.42	4212897.02
T7	485587.12	4212878.82
T8	485553.35	4212856.48
T9	485536.60	4212861.24
T10	485528.88	4212864.89
T1	485537.21	4212910.12

OT 448

	X	Y
T1	485565.96	4212857.62
T2	485590.16	4212873.63
T3	485625.35	4212891.78
T4	485683.48	4212926.87
T5	485694.82	4212925.01
T6	485699.30	4212921.57
T7	485678.14	4212846.77
T8	485667.00	4212837.46
T9	485602.96	4212842.37
T10	485566.72	4212852.67
T1	485565.96	4212857.62

OT 449

	X	Y
T1	485644.10	4212805.54
T2	485659.52	4212828.01
T3	485705.96	4212824.45
T4	485743.34	4212818.21
T5	485743.54	4212809.40
T6	485724.19	4212782.43
T7	485696.42	4212743.58
T8	485691.03	4212746.84
T9	485660.17	4212762.30
T10	485662.60	4212771.10
T11	485637.12	4212780.27
T1	485644.10	4212805.54

OT 451

	X	Y
T1	485582.74	4212790.69
T2	485595.13	4212832.94
T3	485644.67	4212829.14
T4	485647.15	4212824.13
T5	485636.75	4212808.96
T6	485628.77	4212780.07
T7	485623.94	4212777.57
T8	485619.14	4212779.30
T9	485607.02	4212783.09
T10	485596.12	4212785.44
T11	485585.84	4212786.43
T1	485582.74	4212790.69

OT 458

	X	Y
T1	485222.91	4212709.17
T2	485220.91	4212723.03
T3	485218.31	4212733.98
T4	485242.68	4212740.77
T5	485254.13	4212742.91
T6	485257.44	4212738.68
T7	485238.41	4212698.53
T8	485229.21	4212698.17
T1	485222.91	4212709.17

OT 459 ΚΧ

	X	Y
T1	485190.17	4212638.20
T2	485208.66	4212679.63
T3	485220.60	4212689.07
T4	485226.39	4212678.96
T5	485174.58	4212602.33
T6	485160.64	4212611.75
T1	485190.17	4212638.20

OT 460

α/α	X	Y
T1	485095.50	4212583.56
T2	485157.57	4212609.00
T3	485172.34	4212599.02
T4	485137.49	4212547.47
T5	485092.06	4212578.52
T1	485095.50	4212583.56

OT 461

α/α	X	Y
T1	485034.78	4212538.65
T2	485033.69	4212539.50
T3	485032.10	4212541.65
T4	485031.57	4212543.69
T5	485031.84	4212546.22
T6	485032.99	4212548.21
T7	485033.57	4212548.82
T8	485073.43	4212581.56
T9	485133.01	4212540.85
T10	485102.21	4212495.29
T11	485035.71	4212538.09
T1	485034.78	4212538.65

OT 462

α/α	X	Y
T1	485141.27	4212535.21
T2	485213.58	4212485.79
T3	485182.62	4212438.50
T4	485107.96	4212485.95
T1	485141.27	4212535.21

OT 464

α/α	X	Y
T1	485269.39	4212472.85
T2	485326.90	4212563.67
T3	485343.68	4212553.45
T4	485287.13	4212467.03
T5	485271.22	4212468.98
T1	485269.39	4212472.85

OT 465

α/α	X	Y
T1	485295.40	4212470.53
T2	485348.07	4212551.03
T3	485356.07	4212549.63
T4	485396.52	4212556.34
T5	485398.93	4212551.84
T6	485374.21	4212525.56
T7	485362.60	4212514.89
T8	485354.77	4212504.55
T9	485341.59	4212481.31
T10	485333.87	4212466.23
T11	485331.70	4212461.54
T12	485297.63	4212465.73
T1	485295.40	4212470.53

OT 466 ΚΧ

α/α	X	Y
T1	485411.45	4212557.85
T2	485412.12	4212558.01
T3	485410.27	4212553.78
T4	485404.26	4212549.87
T1	485411.45	4212557.85

OT 467 ΚΧ

α/α	X	Y
T1	485404.80	4212535.55
T2	485416.75	4212555.57
T3	485416.93	4212554.95
T4	485404.62	4212530.66
T1	485404.80	4212535.55

OT 468 ΚΧ

α/α	X	Y
T1	485386.26	4212519.91
T2	485398.39	4212533.19
T3	485402.83	4212547.20
T4	485404.26	4212549.87
T5	485366.35	4212509.91
T6	485378.74	4212516.92
T7	485386.26	4212519.91

OT 469 ΚΧ

α/α	X	Y
T1	485340.25	4212454.13
T2	485358.16	4212474.93
T3	485359.94	4212478.44
T4	485362.32	4212490.29
T5	485367.21	4212504.82
T6	485388.12	4212516.79
T7	485396.67	4212521.93
T8	485380.22	4212504.80
T9	485354.09	4212467.46
T10	485343.66	4212451.99
T1	485340.25	4212454.13

OT 470

α/α	X	Y
T1	485358.21	4212464.63
T2	485384.03	4212501.53
T3	485400.46	4212517.27
T4	485408.18	4212523.66
T5	485410.89	4212530.08
T6	485418.63	4212547.01
T7	485427.24	4212561.44
T8	485441.01	4212563.72
T9	485446.44	4212558.38
T10	485445.02	4212548.81
T11	485441.68	4212534.86
T12	485429.99	4212482.77
T13	485426.66	4212469.50
T14	485415.43	4212421.96
T15	485375.62	4212431.98
T16	485347.90	4212449.34
T1	485358.21	4212464.63

OT 471

α/α	X	Y
T1	485363.43	4212401.82
T2	485328.14	4212426.47
T3	485328.07	4212431.62
T4	485335.88	4212437.32
T5	485345.00	4212445.26
T6	485373.64	4212427.33
T7	485414.28	4212417.10
T8	485405.21	4212378.74
T9	485388.09	4212315.02
T10	485381.09	4212310.99
T11	485349.40	4212330.96
T12	485338.84	4212337.36
T13	485327.21	4212344.73
T1	485363.43	4212401.82

OT 472

α/α	X	Y
T1	485301.32	4212412.11
T2	485319.37	4212425.27
T3	485355.29	4212400.19
T4	485322.15	4212347.95
T5	485283.17	4212372.67
T6	485277.80	4212376.19
T1	485301.32	4212412.11

OT 473

α/α	X	Y
T1	485255.06	4212395.88
T2	485286.03	4212406.45
T3	485290.79	4212403.34
T4	485274.46	4212378.38
T5	485254.47	4212391.46
T1	485255.06	4212395.88

OT 474 ΚΧ

α/α	X	Y
T1	485240.32	4212400.72
T2	485257.96	4212404.20
T3	485297.86	4212415.78
T4	485244.93	4212397.71
T1	485240.32	4212400.72

OT 475 ΚΧ

α/α	X	Y
T1	485283.56	4212420.15
T2	485256.99	4212412.05
T3	485239.68	4212414.01
T1	485283.56	4212420.15

OT 476 ΚΧ

α/α	X	Y
T1	485283.56	4212420.15
T2	485320.37	4212441.48
T3	485301.15	4212425.52
T1	485283.56	4212420.15

OT 477 ΚΧ

α/α	X	Y
T1	485330.15	4212454.56
T2	485320.37	4212441.48
T3	485330.58	4212444.81
T4	485333.98	4212452.16
T1	485330.15	4212454.56

OT 478

α/α	X	Y
T1	485253.44	4212425.57
T2	485265.73	4212464.62
T3	485320.94	4212457.83
T4	485332.92	4212453.20
T5	485318.11	4212446.71
T6	485282.11	4212425.86
T7	485256.27	4212422.24
T1	485253.44	4212425.57

OT 479

α/α	X	Y
T1	485085.11	4212483.68
T2	485138.17	4212450.65
T3	485129.71	4212437.07
T4	485076.66	4212470.10
T1	485085.11	4212483.68

OT 480

α/α	X	Y
T1	485011.61	4212400.81
T2	485006.85	4212498.96
T3	485041.28	4212510.98
T4	485083.42	4212484.74
T5	485073.90	4212469.46
T6	485130.35	4212434.31
T7	485137.83	4212446.31
T8	485168.59	4212426.17
T9	485167.76	4212422.05
T10	485137.31	4212416.44
T11	485077.39	4212388.38
T12	485062.88	4212382.39
T13	485052.43	4212410.82
T14	485016.95	4212397.27
T1	485011.61	4212400.81

OT 481 ΚΧ

α/α	X	Y
T1	485077.37	4212382.96
T2	485080.53	4212384.26
T3	485138.01	4212411.18
T4	485177.78	4212418.51
T5	485177.85	4212418.12
T6	485164.92	4212412.69
T7	485157.54	4212411.66
T8	485138.51	4212410.36
T9	485129.30	4212406.01
T10	485120.78	4212400.40
T11	485117.33	4212396.03
T12	485112.42	4212393.63
T13	485103.86	4212390.62
T14	485096.93	4212385.61
T15	485077.47	4212382.72
T1	485077.37	4212382.96

OT 482 ΚΧ

α/α	X	Y
T1	485071.16	4212371.15
T2	485077.23	4212375.89
T3	485080.27	4212377.10
T4	485094.17	4212380.67
T5	485099.95	4212381.34
T6	485101.82	4212381.71
T7	485111.78	4212387.81
T8	485119.74	4212392.04
T9	485133.68	4212401.85
T10	485141.77	4212404.63
T11	485149.56	4212406.01
T12	485155.04	4212405.97
T13	485161.55	4212407.41
T14	485169.69	4212408.45
T15	485181.18	4212410.43
T16	485194.16	4212408.15
T17	485201.94	4212409.12
T18	485202.28	4212408.90
T19	485200.98	4212404.38
T20	485154.35	4212403.58
T21	485127.97	4212395.06
T22	485101.54	4212379.99
T23	485074.08	4212368.24
T1	485071.16	4212371.15

OT 483

α/α	X	Y
T1	485081.43	4212360.90
T2	485082.49	4212366.40
T3	485100.97	4212375.50
T4	485130.00	4212390.46
T5	485155.18	4212398.60
T6	485179.23	4212399.01
T7	485179.32	4212394.01
T8	485175.74	4212383.68
T9	485160.32	4212372.68
T10	485096.22	4212346.14
T1	485081.43	4212360.90

OT 484

α/α	X	Y
T1	485029.52	4212397.79
T2	485048.20	4212404.92
T3	485057.33	4212380.10
T4	485038.51	4212373.34
T1	485029.52	4212397.79

OT 485 ΚΧ

α/α	X	Y
T1	484972.61	4212386.38
T2	484990.06	4212447.63
T3	484972.61	4212497.63
T4	484962.61	4212497.63
T5	485002.91	4212447.63
T6	485005.34	4212393.83
T7	485007.94	4212382.47
T1	484972.61	4212386.38

OT 486

α/α	X	Y
T1	484872.04	4212509.90
T2	484906.40	4212536.35
T3	484910.86	4212535.00
T4	484926.98	4212487.58
T5	484962.61	4212487.58
T6	484962.61	4212419.87
T7	484918.04	4212422.10
T8	484891.25	4212429.91
T9	484887.11	4212431.42
T10	484855.03	4212448.75
T11	484830.09	4212472.69
T1	484872.04	4212509.90

OT 487

α/α	X	Y
T1	484736.74	4212407.01
T2	484742.10	4212424.51
T3	484754.96	4212426.64
T4	484762.87	4212427.99
T5	484787.62	4212432.21
T6	484801.67	4212447.11
T7	484822.63	4212465.99
T8	484842.24	4212447.16
T9	484787.99	4212365.01
T10	484744.22	4212359.31
T11	484775.76	4212362.89
T12	484765.74	4212367.71
T13	484729.21	4212387.05
T1	484736.74	4212407.01

OT 488

α/α	X	Y
T1	484823.44	4212400.55
T2	484848.02	4212437.77
T3	484849.69	4212440.29
T4	484855.41	4212441.72
T5	484884.17	4212426.11
T6	484889.37	4212424.21
T7	484911.14	4212417.86
T8	484908.50	4212407.46
T9	484906.81	4212402.58
T10	484904.75	4212395.52
T11	484899.04	4212375.08
T12	484825.51	4212395.06
T1	484823.44	4212400.55

ΟΡΙΟΓΡΑΜΜΕΣ ΡΕΜΑΤΩΝ

OT 489

α/α	X	Y
T1	484799.54	4212364.36
T2	484814.88	4212387.59
T3	484894.75	4212365.88
T4	484890.74	4212340.57
T5	484882.86	4212322.70
T6	484877.64	4212320.76
T7	484809.13	4212353.43
T8	484801.17	4212357.79
T1	484799.54	4212364.36

OT 490

α/α	X	Y
T1	484906.23	4212378.31
T2	484914.05	4212405.19
T3	484916.84	4212416.16
T4	484962.61	4212413.86
T5	484962.61	4212383.55
T6	484926.55	4212372.87
T7	484909.84	4212373.38
T1	484906.23	4212378.31

OT 491

α/α	X	Y
T1	484898.48	4212338.30
T2	484901.86	4212359.65
T3	484906.49	4212363.48
T4	484927.85	4212362.83
T5	484972.89	4212376.16
T6	485027.65	4212397.07
T7	485036.62	4212372.66
T8	484992.75	4212356.93
T9	484908.18	4212305.72
T10	484892.48	4212313.47
T11	484888.42	4212315.47
T1	484898.48	4212338.30

Χώρος στάθμευσης

α/α	X	Y
T1	486417.48	4212794.76
T2	486445.41	4212786.06
T3	486439.86	4212782.55
T4	486415.99	4212789.99
T1	486417.48	4212794.76

ΚΧ

α/α	X	Y
κέντρο	486018.86	4212820.00
R	5.45μ	

Περιφερειακές Κορυφές

α/α	X	Y
X1	484903.89	4212296.69
X2	484875.19	4212310.85
X3	484804.60	4212344.51
X4	484790.49	4212352.24
X5	484778.97	4212357.04
X6	484773.58	4212358.95
X7	484763.71	4212363.69
X8	484721.76	4212385.90
X9	484723.86	4212389.88
X10	484731.06	4212408.95
X11	484735.49	4212423.42
X12	484912.93	4212541.34
X13	484929.84	4212491.58
X14	484962.61	4212491.58
X15	484962.61	4212507.63
X16	485001.35	4212507.63
X17	485025.66	4212516.12
X18	485026.13	4212520.41
X19	484948.54	4212568.72
X20	485085.71	4212592.97
X21	485090.02	4212589.96
X22	485153.26	4212615.88
X23	485183.56	4212643.02
X24	485201.87	4212684.05
X25	485214.89	4212698.42
X26	485215.28	4212708.77
X27	485218.53	4212711.55
X28	485216.98	4212722.28
X29	485214.40	4212732.89
X30	485357.01	4212928.91
X31	485343.10	4212995.08
X32	485364.68	4213052.15
X33	485443.07	4213041.06
X34	485637.72	4213014.02
X35	485749.42	4212999.73
X36	485816.10	4213189.93
X37	485820.07	4213201.25
X38	485975.05	4213146.29
X39	486012.42	4213122.02
X40	486028.43	4213103.89
X41	486046.41	4213080.53
X42	486044.53	4213063.30
X43	486040.76	4213041.08
X44	486114.76	4212855.04
X45	486155.53	4212868.40
X46	486286.95	4212876.97
X47	486298.59	4212878.14
X48	486307.41	4212878.74
X49	486320.40	4212878.36
X50	486338.73	4212880.92
X51	486342.17	4212856.27
X52	486381.81	4212870.63
X53	486425.62	4212881.54
X54	486480.89	4212883.08
X55	486484.63	4212876.17
X56	486463.01	4212845.17
X57	486429.69	4212673.73
X58	486424.85	4212653.97
X59	486421.19	4212632.37
X60	486420.98	4212621.69
X61	486425.89	4212616.77
X62	485218.54	4212482.41
X63	485239.92	4212467.80
X64	485254.71	4212465.98
X65	485258.17	4212460.60
X66	485246.19	4212422.53
X67	485241.47	4212419.65
X68	485204.52	4212424.17
X69	485187.64	4212435.21
X70	485314.65	4212577.79
X71	485320.95	4212569.24
X72	485260.24	4212473.36
X73	485242.83	4212475.50
X74	485145.75	4212541.83
X75	485228.02	4212663.52
X76	485234.56	4212664.34
X77	485244.89	4212644.08
X78	485256.62	4212614.42
X79	485365.39	4212561.31
X80	485356.11	4212559.77
X81	485351.09	4212560.65
X82	485330.44	4212573.22
X83	485322.68	4212583.76
X84	485324.13	4212586.42
X85	484913.77	4212303.26
X86	484994.91	4212352.39
X87	485054.42	4212373.73
X88	485089.28	4212338.94
X89	485162.27	4212369.15
X90	485179.10	4212381.16
X91	485185.32	4212399.11
X92	485216.42	4212399.64
X93	485275.59	4212360.90
X94	486119.73	4212538.46
X95	486123.80	4212536.08
X96	486163.76	4212553.58
X97	486169.23	4212550.67
X98	486172.48	4212532.79
X99	486165.71	4212511.70
X100	486197.48	4212500.21
X101	486212.64	4212537.35
X102	486211.15	4212541.14
X103	486183.32	4212542.83
X104	486179.32	4212567.75
X105	486196.12	4212582.17
X106	486190.34	4212590.63
X107	486169.85	4212647.80
X108	486167.84	4212653.41
X109	486134.82	4212681.16
X110	486135.96	4212682.38
X111	486119.92	4212700.12
X112	486108.47	4212685.95
X113	486085.83	4212707.72
X114	486075.02	4212719.28
X115	486057.98	4212728.98
X116	486054.55	4212724.99
X117	485068.15	4212374.16
X118	485069.14	4212379.17
X119	485185.56	4212419.84
X120	485223.56	4212411.70
X121	485229.09	4212415.21
X122	485322.10	4212435.30
X123	485332.76	4212441.23
X124	485340.18	4212447.68
X125	485340.45	4212448.11
X126	485336.09	4212456.74
X127	485339.27	4212463.60
X128	485346.87	4212478.46
X129	485359.79	4212501.25
X130	485413.75	4212558.40
X131	485416.29	4212557.17
X132	485403.23	4212527.35
X133	485709.18	4212931.54
X134	485709.51	4212940.55
X135	486045.62	4212792.32
X136	486043.31	4212793.52
X137	486039.66	4212796.21
X138	486037.33	4212798.46
X139	486035.27	4212800.81
X140	486030.97	4212807.35
X141	486037.03	4212818.31
X142	486105.98	4212837.08
X143	486118.64	4212840.52
X144	486158.48	4212853.58
X145	486225.62	4212858.70
X146	486233.68	4212858.24
X147	486239.14	4212859.73
X148	486280.89	4212861.92
X149	486328.81	4212867.19
X150	486331.02	4212863.86
X151	486324.41	4212850.87
X152	486319.02	4212848.59
X153	486294.97	4212844.98
X154	486276.48	4212845.94
X155	484738.49	4212434.50
X156	484782.64	4212441.50
X157	484802.26	4212461.10
X158	484830.04	4212486.02
X159	484862.18	4212516.40
X160	484908.97	4212553.08
X161	485021.20	4212541.79
X162	485021.65	4212546.80
X163	485069.83	4212586.35
X164	485222.75	4212489.16
X165	485439.37	4212573.59
X166	485385.96	4212307.42
X167	485382.25	4212293.75
X168	485633.71	4212771.99
X169	485579.38	4212791.67
X170	485594.91	4212844.66
X171	486006.43	4213112.80
X172	485909.87	4212980.68
X173	485852.93	4212982.86
X174	485817.91	4212988.62
X175	485802.39	4212905.19
X176	485741.69	4212915.62
X177	485724.98	4212821.27
X178	486368.93	4212612.84
X179	486224.48	4212873.66
X180	486018.83	4212825.52
X181	486013.99	4212822.74
X182	486013.20	4212820.09
X183	486013.95	4212817.19
X184	486015.65	4212815.23

ΚΟΡΥΦΕΣ ΟΡΙΟΘΕΤΗΣΗΣ ΡΕΜΑΤΩΝ (ΕΓΣΑ 87)

ΡΕΜΑ ΣΑΛΙΓΓΑΡΟΣ

ΔΕΞΙΑ ΟΡΙΟΓΡΑΜΜΗ

α/α	X	Y
PR1	484920.72	4212286.80
PR2	484925.03	4212293.00
PR3	484929.01	4212296.17
PR4	484934.73	4212299.55
PR5	484940.84	4212304.48
PR6	484952.37	4212310.88
PR7	484959.91	4212314.60
PR8	484962.16	4212316.22
PR9	484968.82	4212320.87
PR10	484971.59	4212322.95
PR11	484980.46	4212330.91
PR12	484991.06	4212340.33
PR13	484996.77	4212344.55
PR14	485009.17	4212349.74
PR15	485016.68	4212350.99
PR16	485018.85	4212348.56
PR17	485024.40	4212348.72
PR18	485033.66	4212351.68
PR19	485038.51	4212352.10
PR20	485054.10	4212355.78
PR21	485063.70	4212358.63
PR22	485064.98	4212362.87
PR23	485069.13	4212369.36
PR24	485071.92	4212371.82
PR25	485077.23	4212375.89
PR26	485080.27	4212377.10
PR27	485094.17	4212380.67
PR28	485099.95	4212381.34
PR29	485101.82	4212381.71
PR30	485111.78	4212387.81
PR31	485119.74	4212392.04
PR32	485133.68	4212401.85
PR33	485141.77	4212404.63
PR34	485149.56	4212406.01
PR35	485155.04	4212405.97
PR36	485161.55	4212407.41
PR37	485169.69	4212408.45
PR38	485181.18	4212410.43
PR39	485185.62	4212409.89
PR40	485194.16	4212408.15
PR41	485199.25	4212408.55
PR42	485232.41	4212399.16
PR43	485257.96	4212404.20
PR44	485297.86	4212415.78
PR45	485322.10	4212435.30
PR46	485332.76	4212441.23
PR47	485340.18	4212447.68
PR48	485341.63	4212449.91
PR49	485340.09	4212453.94
PR50	485358.16	4212474.93
PR51	485359.94	4212478.44
PR52	485362.32	4212490.29
PR53	485367.21	4212504.82
PR54	485388.12	4212516.79
PR55	485396.67	4212521.93
PR56	485403.23	4212527.35
PR57	485404.62	4212530.66
PR58	485404.80	4212535.55
PR59	485419.30	4212559.84

ΑΡΙΣΤΕΡΗ ΟΡΙΟΓΡΑΜΜΗ

α/α	X	Y
PL1	484914.41	4212300.76
PL2	484933.22	4212314.01
PL3	484952.37	4212326.27
PL4	484973.86	4212339.68
PL5	484987.40	4212347.14
PL6	484996.83	4212351.87
PL7	485013.31	4212356.67
PL8	485016.28	4212357.12
PL9	485023.83	4212356.02
PL10	485036.06	4212357.48
PL11	485052.35	4212364.05
PL12	485060.85	4212366.49
PL13	485064.78	4212376.05
PL14	485067.58	4212378.51
PL15	485077.47	4212382.72
PL16	485096.93	4212385.61
PL17	485103.86	4212390.62
PL18	485112.42	4212393.63
PL19	485117.33	4212396.03
PL20	485120.78	4212400.40
PL21	485129.30	4212406.01
PL22	485138.51	4212410.36
PL23	485157.54	4212411.66
PL24	485164.92	4212412.69
PL25	485177.85	4212418.12
PL26	485185.82	4212419.90
PL27	485203.86	4212418.07
PL28	485256.99	4212412.05
PL29	485301.15	4212425.52
PL30	485320.37	4212441.48
PL31	485330.58	4212444.81
PL32	485339.27	4212463.60
PL33	485346.87	4212478.46
PL34	485359.79	4212501.25
PL35	485366.35	4212509.91
PL36	485378.74	4212516.92
PL37	485386.26	4212519.91
PL38	485398.39	4212533.19
PL39	485402.83	4212547.20
PL40	485404.26	4212549.87
PL41	485410.27	4212553.78
PL42	485412.33	4212558.52

ΡΕΜΑ ΛΑΚΑ ΡΗΓΑ

ΔΕΞΙΑ ΟΡΙΟΓΡΑΜΜΗ

α/α	X	Y
PR1	486210.98	4212541.15
PR2	486191.32	4212541.48
PR3	486183.32	4212542.83
PR4	486179.73	4212565.17
PR5	486176.46	4212573.54
PR6	486168.45	4212590.50
PR7	486165.54	4212628.83
PR8	486164.50	4212662.97

ΑΡΙΣΤΕΡΗ ΟΡΙΟΓΡΑΜΜΗ

α/α	X	Y
PL1	486210.55	4212537.66
PL2	486191.00	4212537.99
PL3	486181.70	4212539.55
PL4	486179.39	4212541.70
PL5	486176.35	4212564.20
PL6	486173.24	4212572.15
PL7	486169.74	4212584.02
PL8	486165.58	4212588.17
PL9	486164.99	4212589.74
PL10	486162.04	4212626.64
PL11	486161.05	4212661.30

ΡΕΜΑ ΜΑΓΓΙΝΑ

ΔΕΞΙΑ ΟΡΙΟΓΡΑΜΜΗ

α/α	X	Y
PR1	486412.81	4212903.78
PR2	486410.40	4212897.65
PR3	486389.50	4212888.94
PR4	486369.87	4212884.50
PR5	486344.29	4212872.92
PR6	486315.24	4212862.18
PR7	486280.89	4212861.92
PR8	486239.20	4212859.75
PR9	486224.40	4212855.71
PR10	486209.42	4212843.68
PR11	486200.55	4212839.23
PR12	486185.40	4212828.40
PR13	486169.31	4212826.59
PR14	486158.14	4212822.39
PR15	486149.33	4212823.91
PR16	486147.35	4212826.74
PR17	486138.69	4212832.95
PR18	486108.81	4212836.23
PR19	486104.26	4212836.61
PR20	486051.68	4212822.30
PR21	486046.34	4212820.85
PR22	486021.06	4212814.08
PR23	486020.95	4212793.96

ΑΡΙΣΤΕΡΗ ΟΡΙΟΓΡΑΜΜΗ

α/α	X	Y
PL1	486433.37	4212883.47
PL2	486378.83	4212870.11
PL3	486370.55	4212870.42
PL4	486324.35	4212850.85
PL5	486319.02	4212848.59
PL6	486294.97	4212844.98
PL7	486276.48	4212845.94
PL8	486258.12	4212844.50
PL9	486239.53	4212839.02
PL10	486221.70	4212830.60
PL11	486203.40	4212819.03
PL12	486159.45	4212812.25
PL13	486152.55	4212805.76
PL14	486147.23	4212806.22
PL15	486139.45	4212817.11
PL16	486114.52	4212820.01
PL17	486094.98	4212809.12
PL18	486058.75	4212797.11
PL19	486058.53	4212793.49
PL20	486034.44	4212785.82
PL21	486029.99	4212774.14
PL22	486022.50	4212772.64
PL23	486018.62	4212777.29
PL24	486018.76	4212786.25

ΡΕΜΑ ΠΑΛΙΑΓΙΑΝΝΗ

ΔΕΞΙΑ ΟΡΙΟΓΡΑΜΜΗ

α/α	X	Y
PR1	485686.22	4212843.29
PR2	485689.70	4212848.01
PR3	485690.87	4212854.30
PR4	485700.27	4212885.29
PR5	485702.83	4212896.82
PR6	485704.80	4212904.82
PR7	485707.04	4212914.79
PR8	485707.52	4212914.79
PR9	485708.65	4212924.68
PR10	485709.12	4212929.74
PR11	485709.51	4212940.55
PR12	485708.87	4212957.16
PR13	485704.99	4212973.72
PR14	485705.47	4212979.95
PR15	485707.72	4212988.52
PR16	485709.96	4212999.56
PR17	485710.95	4213003.11

ΑΡΙΣΤΕΡΗ ΟΡΙΟΓΡΑΜΜΗ

α/α	X	Y
PL1	485683.92	4212845.24
PL2	485686.19	4212848.64
PL3	485687.85	4212855.02
PL4	485697.04	4212885.52
PL5	485703.63	4212913.17
PL6	485704.86	4212915.25
PL7	485706.07	4212925.87
PL8	485706.91	4212937.55
PL9	485705.84	4212949.92
PL10	485704.59	4212958.80
PL11	485700.75	4212974.26
PL12	485702.14	4212982.84
PL13	485704.98	4212997.89
PL14	485705.09	4213003.51

ΚΑΤΑΝΟΜΗ ΧΡΗΣΕΩΝ ΣΤΙΣ ΠΕΡΙΟΧΕΣ ΠΡΟΣ ΠΟΛΕΟΔΟΜΗΣΗ
(σε τ.μ. και %)

ΣΥΝΟΛΟ ΠΕΡΙΟΧΩΝ 1, 2, 3

		%
ΣΥΝΟΛΙΚΗ ΕΠΙΦΑΝΕΙΑ με ρεματα	352409.57	
επιφανεια ρεμάτων - εκτός σχεδίου	4717.61	
ΣΥΝΟΛΙΚΗ ΕΠΙΦΑΝΕΙΑ ΠΕΡΙΟΧΗΣ ΜΕ ΑΦΑΙΡΟΥΜΕΝΑ ΤΑ ΡΕΜΑΤΑ	347691.96	100.00
ΕΜΒΑΔΟΝ ΟΙΚΟΔΟΜΙΣΗΜΩΝ ΟΤ	227581.14	65.45
ΚΟΙΝΟΧΡΗΣΤΟΙ ΧΩΡΟΙ	3992.27	1.15
ΟΔΙΚΟ ΔΙΚΤΥΟ	88477.60	25.45
ΚΧ λοιπα	13709.48	3.94
ΚΦ	13931.47	4.01

ΠΕΡΙΟΧΗ 1

		%
ΣΥΝΟΛΙΚΗ ΕΠΙΦΑΝΕΙΑ με ρεματα	125250.82	
επιφανεια ρεμάτων - εκτός σχεδίου	2659.71	
ΣΥΝΟΛΙΚΗ ΕΠΙΦΑΝΕΙΑ ΠΕΡΙΟΧΗΣ ΜΕ ΑΦΑΙΡΟΥΜΕΝΑ ΤΑ ΡΕΜΑΤΑ	122591.11	100.00
ΕΜΒΑΔΟΝ ΟΙΚΟΔΟΜΙΣΗΜΩΝ ΟΤ	72578.34	59.20
ΚΟΙΝΟΧΡΗΣΤΟΙ ΧΩΡΟΙ ΣΤΑΘΜΕΥΣΗΣ	1506.45	1.23
ΟΔΙΚΟ ΔΙΚΤΥΟ	35809.58	29.21
ΚΧ λοιπα	7119.17	5.81
ΚΦ	5577.57	4.55

ΠΕΡΙΟΧΗ 2

		%
ΣΥΝΟΛΙΚΗ ΕΠΙΦΑΝΕΙΑ με ρεματα	111100.79	
επιφανεια ρεμάτων - εκτός σχεδίου	499.41	
ΣΥΝΟΛΙΚΗ ΕΠΙΦΑΝΕΙΑ ΠΕΡΙΟΧΗΣ ΜΕ ΑΦΑΙΡΟΥΜΕΝΑ ΤΑ ΡΕΜΑΤΑ	110601.38	100.00
ΕΜΒΑΔΟΝ ΟΙΚΟΔΟΜΙΣΗΜΩΝ ΟΤ	72889.28	65.90
ΚΟΙΝΟΧΡΗΣΤΟΙ ΧΩΡΟΙ ΣΤΑΘΜΕΥΣΗΣ	1428.67	1.29
ΟΔΙΚΟ ΔΙΚΤΥΟ	24993.65	22.60
ΚΧ λοιπα	4449.61	4.02
ΚΦ	6840.17	6.18

ΠΕΡΙΟΧΗ 3

		%
ΣΥΝΟΛΙΚΗ ΕΠΙΦΑΝΕΙΑ με ρεματα	116057.96	
επιφανεια ρεμάτων - εκτός σχεδίου	1558.49	
ΣΥΝΟΛΙΚΗ ΕΠΙΦΑΝΕΙΑ ΠΕΡΙΟΧΗΣ ΜΕ ΑΦΑΙΡΟΥΜΕΝΑ ΤΑ ΡΕΜΑΤΑ	114499.47	100.00
ΕΜΒΑΔΟΝ ΟΙΚΟΔΟΜΙΣΗΜΩΝ ΟΤ	82113.52	71.72
ΚΟΙΝΟΧΡΗΣΤΟΙ ΧΩΡΟΙ ΣΤΑΘΜΕΥΣΗΣ	1057.15	0.92
ΟΔΙΚΟ ΔΙΚΤΥΟ	27674.37	24.17
ΚΧ λοιπα	2140.70	1.87
ΚΦ	1513.73	1.32

ΠΕΡΙΓΡΑΦΗ ΠΕΡΙΜΕΤΡΙΚΩΝ ΟΡΙΩΝ ΠΕΡΙΟΧΩΝ ΠΡΟΣ ΠΟΛΕΟΔΟΜΗΣΗ

ΠΕΡΙΟΧΗ 1 Επιφάνεια = 125250,82 τ.μ

X1- X2- X3- X4- X5- X6- X7- X8- X9- X10- X11- X155- X156- X157- X158- X159- X160- X12- X13- X14- X15- X16- X17- X18- X161- X162- X163- X20- X21- X22- X23- X24- X25- X26- X27- X28- X29- T3(OT458)- T4(OT458)- T5(OT458)- T6(OT458)- T7(OT458)- T4(OT459)- X75- X74- X164- X69- X68- X67- X66- X65- X64- X72- X71- X70- X83- X82- X81- X80- X79- X165- T8(OT470)- T9(OT470)- T10(OT470)- T11(OT470)- T12(OT470)- T13(OT470)- T14(OT470)- T7(OT471)- T8(OT471)- T9(OT471)- X167- X93- X92- X91- X90- X89- X88- X87- X86- X85- X1

ΠΕΡΙΟΧΗ 2 Επιφάνεια = 111100,79 τ.μ

X30- X31- X32- X33- X34- X35- X36- X37- X38- X39- X40- X41- X42- X43- T6(OT429A)- T7(OT429A)- T1(OT429A)- X171- T3(OT428)- T4(OT428)- T3(OT428α)- T4(OT428α)- T2(OT432)- T3(OT432)- X172- X173- X174- X175- X176- X177- T3(OT449)- T2(OT449)- T1(OT449)- T11(OT449)- X168- T7(OT451)- T8(OT451)- T9(OT451)- T10(OT451)- T11(OT451)- T1(OT451)- X169- X170- T10(OT448)- T8(OT447)- T9(OT447)- T10(OT447)- T7(OT446)- T8(OT446)- T9(OT446)- T10(OT446)- T11(OT446)- T12(OT446)- X30

ΠΕΡΙΟΧΗ 3 Επιφάνεια = 116057,96 τ.μ

X179- X46- X47- X48- X49- X50- X51- X52- X53- X54- X55- X56- X57- X58- X59- X60- X61- T14(OT410)- T15(OT410)- X178- T4(OT424)- T5(OT424)- T7(OT423)- T8(OT423)- T11(OT425)- T12(OT425)- T13(OT425)- T14(OT425)- T15(OT425)- T16(OT425)- T17(OT425)- T18(OT425)- T19(OT425)- T20(OT425)- T21(OT425)- T22(OT425)- T12(OT427)- T1(OT427)- T2(OT427)- X94- X95- X96- X97- X98- X99- X100- X101- X102- X103- X104- X105- X106- X107- X108- X109- X110- X111- X112- X113- X114- X115- X116- T14(OT420α)- T1(OT420α)- T22(OT420)- T23(OT420)- T24(OT420)- T9(OT419α)- T10(OT419α)- T1(OT419α)- X184- X183- X182- X181- X180- X141- X140- X139- X138- X137- X136- X135- T8(OT419)- T1(OT419)- T2(OT419)- T3(OT419)- T4(OT419)- T7(OT417)- T1(OT417)- T2(OT417)- T3(OT417)- T1(OT416)- T6(OT416)- T5(OT415)- T1(OT415)- T2(OT415)- X145- X179

ΥΠΟΜΝΗΜΑ ΟΡΩΝ ΔΟΜΗΣΗΣ
Περιοχή Α' κατοικίας

Α/Α	ΟΡΟΙ ΔΟΜΗΣΗΣ	Π.Ε 3 & Π.Ε 4
1	ΣΥΝΤΕΛΕΣΤΗΣ ΔΟΜΗΣΗΣ	0,6
2	* ΑΡΤΙΟΤΗΤΑ ΚΑΤΑ ΚΑΝΟΝΑ Εμβαδόν (τμ) και Πρόσωπο (μ)	300τμ & 10μ
3	ΜΕΓΙΣΤΟ ΠΟΣΟΣΤΟ ΚΑΛΥΨΗΣ	50%
4	ΑΡΙΘΜΟΣ ΕΠΙΤΡΕΠΟΜΕΝΩΝ ΟΡΟΦΩΝ	2
5	ΜΕΓΙΣΤΟ ΥΨΟΣ ΚΤΙΣΜΑΤΩΝ	Για κατοικία: 7.5μ (+1.5μ στέγη), Για λοιπές χρήσεις:10.00μ (+1.5μ στέγη)
6	ΑΠΑΓΟΡΕΥΕΤΑΙ	PILOTIS
7	ΑΠΑΓΟΡΕΥΕΤΑΙ	ΤΟΠΟΘΕΤΗΣΗ ΔΙΑΦΗΜΙΣΤΙΚΩΝ ΠΙΝΑΚΙΔΩΝ πλήν των πινακίδων των εμπορικών καταστημάτων.
8	ΛΟΙΠΟΙ ΟΡΟΙ ΔΟΜΗΣΗΣ	ΝΟΚ
9	ΕΓΚΡΙΣΕΙΣ	Απαιτείται πριν την έκδοση οικοδομικών αδειών η έγκριση της αρμόδιας Β' Εφορείας προϊστορικών και κλασσικών αρχαιοτήτων και η εποπτεία της κατά τη φάση των εκσκαφών.

* Επιπλέον των προϋποθέσεων της προηγούμενης παραγράφου απαιτείται όπως :
α) στο οικοδομήσιμο τμήμα του οικοπέδου εγγράφεται κάτοψη κτιρίου με ελάχιστη επιφάνεια 50 τ.μ. και ελάχιστη πλευρά 5 μ.
β) τα οικόπεδα να μην έχουν δημιουργηθεί από κατάτμηση που έγινε κατά παράβαση των διατάξεων του από 22.6.1983 Π.Δ/τος (Δ' 284)
γ) επιτρεπόμενη κατάτμηση 500 τ.μ."

ΥΠΟΜΝΗΜΑ ΧΡΗΣΕΩΝ ΓΗΣ
Περιοχή Α' κατοικίας (Π.Δ 23.2.1987 ΦΕΚ 166/Δ/1987)

Α/Α	ΠΕΡΙΟΧΗ		ΑΠΑΓΟΡΕΥΣΕΙΣ
1	ΑΜΙΓΗΣ ΚΑΤΟΙΚΙΑ	άρθρο 2	
2	ΓΕΝΙΚΗ ΚΑΤΟΙΚΙΑ	άρθρο 3	Πρατηρία Βενζίνης και βιομηχανικές αποθήκες του αρθ. 17 παρ. 1β του ν. 3325/2005 ως Γ.Π.Σ
3	ΤΟΠΙΚΟ ΠΟΛΕΟΔΟΜΙΚΟ ΚΕΝΤΡΟ	άρθρο 4	Πρατηρία Βενζίνης

ΥΠΟΜΝΗΜΑ

- ΟΡΙΟ Γ.Π.Σ.
- ΟΡΙΟ ΠΕΡΙΟΧΗΣ ΜΕΛΕΤΗΣ
- ΟΡΙΟ ΚΕΝΤΡΙΚΗΣ ΠΕΡΙΟΧΗΣ
- ΟΡΙΟ ΓΕΝΙΚΗΣ ΚΑΤΟΙΚΙΑΣ
- ΟΡΙΟ ΔΙΑΧΩΡΙΣΜΟΥ ΧΡΗΣΕΩΝ
- ΡΥΜΟΤΟΜΙΚΗ ΓΡΑΜΜΗ
- ΟΙΚΟΔΟΜΙΚΗ ΓΡΑΜΜΗ
- 4 ΠΛΑΤΟΣ ΠΡΑΣΙΑΣ
- ΕΓΚΕΚΡΙΜΕΝΗ ΡΥΜΟΤΟΜΙΚΗ ΓΡΑΜΜΗ
- ΕΓΚΕΚΡΙΜΕΝΗ ΟΙΚΟΔΟΜΙΚΗ ΓΡΑΜΜΗ
- ΚΑΤΑΡΓΟΥΜΕΝΗ ΕΓΚ/ΜΕΝΗ ΡΥΜΟΤΟΜΙΚΗ ΓΡΑΜΜΗ
- ΚΑΤΑΡΓΟΥΜΕΝΗ ΕΓΚ/ΜΕΝΗ ΟΙΚΟΔΟΜΙΚΗ ΓΡΑΜΜΗ
- ΙΣΟΫΨΕΙΣ ΚΑΜΠΥΛΕΣ
- ΟΡΙΟΓΡΑΜΜΗ ΡΕΜΑΤΟΣ / ΑΞΟΝΑΣ ΡΕΜΑΤΟΣ
- ΟΡΙΟ ΖΩΝΗΣ ΠΡΟΣΤΑΣΙΑΣ ΠΕΝΤΕΛΙΚΟΥ «Α»
- Π.Ε.4 ΑΡΙΘΜΗΣΗ ΠΟΛΕΟΔΟΜΙΚΩΝ ΕΝΟΤΗΤΩΝ
- Ο.Τ.401 ΑΡΙΘΜΟΣ ΟΙΚΟΔΟΜΙΚΟΥ ΤΕΤΡΑΓΩΝΟΥ
- ΝΗΠΙΑΓΩΓΕΙΟ
- ΔΗΜΟΤΙΚΟ
- ΓΥΜΝΑΣΙΟ
- ΛΥΚΕΙΟ
- ΠΑΙΔΙΚΟΣ ΣΤΑΘΜΟΣ
- ΠΟΛΙΤΙΣΤΙΚΟ ΚΕΝΤΡΟ
- ΘΕΑΤΡΟ
- ΕΚΚΛΗΣΙΑ
- ΕΛΕΥΘΕΡΑ ΓΗΠΕΔΑ
- T2 ΚΟΡΥΦΗ Ο. Τ
- X130 ΚΟΡΥΦΗ ΠΕΡΙΜΕΤΡΙΚΟΥ ΟΡΙΟΥ
- ΚΟΡΥΦΗ ΟΡΙΟΥ ΡΕΜΑΤΟΣ
- ΠΗΓΑΔΙ
- ΟΡΙΑ ΙΔΙΟΚΤΗΣΙΩΝ
- ΣΥΡΜΑΤΟΠΛΕΓΜΑ
- ΜΑΝΔΡΑ
- 1/Π ΚΤΙΣΜΑ
- Τ.Π.Κ ΤΟΠΙΚΟ ΠΟΛΕΟΔΟΜΙΚΟ ΚΕΝΤΡΟ
- Α.Κ ΑΜΙΓΗΣ ΚΑΤΟΙΚΙΑ
- Γ ΓΕΝΙΚΗ ΚΑΤΟΙΚΙΑ
- Κ.Χ ΕΛΕΥΘΕΡΟΣ ΚΟΙΝΟΧΡΗΣΤΟΣ ΧΩΡΟΣ
- Κ.Χ ΠΑΙΔΙΚΗ ΧΑΡΑ
- Κ.Χ ΕΛΕΥΘΕΡΑ ΓΗΠΕΔΑ
- Κ.Φ ΕΚΠΑΙΔΕΥΣΗ
- Κ.Φ ΠΡΟΝΟΙΑ ΠΑΙΔΙΚΟΣ ΣΤΑΘΜΟΣ
- Κ.Χ ΠΛΑΤΕΙΑ
- Κ.Χ ΠΟΛΙΤΙΣΤΙΚΕΣ ΛΕΙΤΟΥΡΓΙΕΣ
- Ρ ΧΩΡΟΙ ΣΤΑΘΜΕΥΣΗΣ
- ΔΑΣΙΚΑ
- ΡΕΜΑ-ΕΚΤΟΣ ΣΧΕΔΙΟΥ
- ΠΕΖΟΔΡΟΜΟΣ
- ΣΥΛΛΕΚΤΗΡΙΑ ΟΔΟΣ
- ΔΕΥΤΕΡΕΥΟΥΣΑ ΑΡΤΗΡΙΑ
- ΣΥΛΛΕΚΤΗΡΙΟΙ
- ΤΟΠΙΚΟΙ ΟΔΟΙ
- ΔΡΟΜΟΙ ΗΠΙΑΣ ΚΥΚΛΟΦΟΡΙΑΣ
- ΠΟΔΗΛΑΤΟΔΡΟΜΟΙ
- ΚΑΤΕΥΘΥΝΣΗ ΚΥΚΛΟΦΟΡΙΑΣ

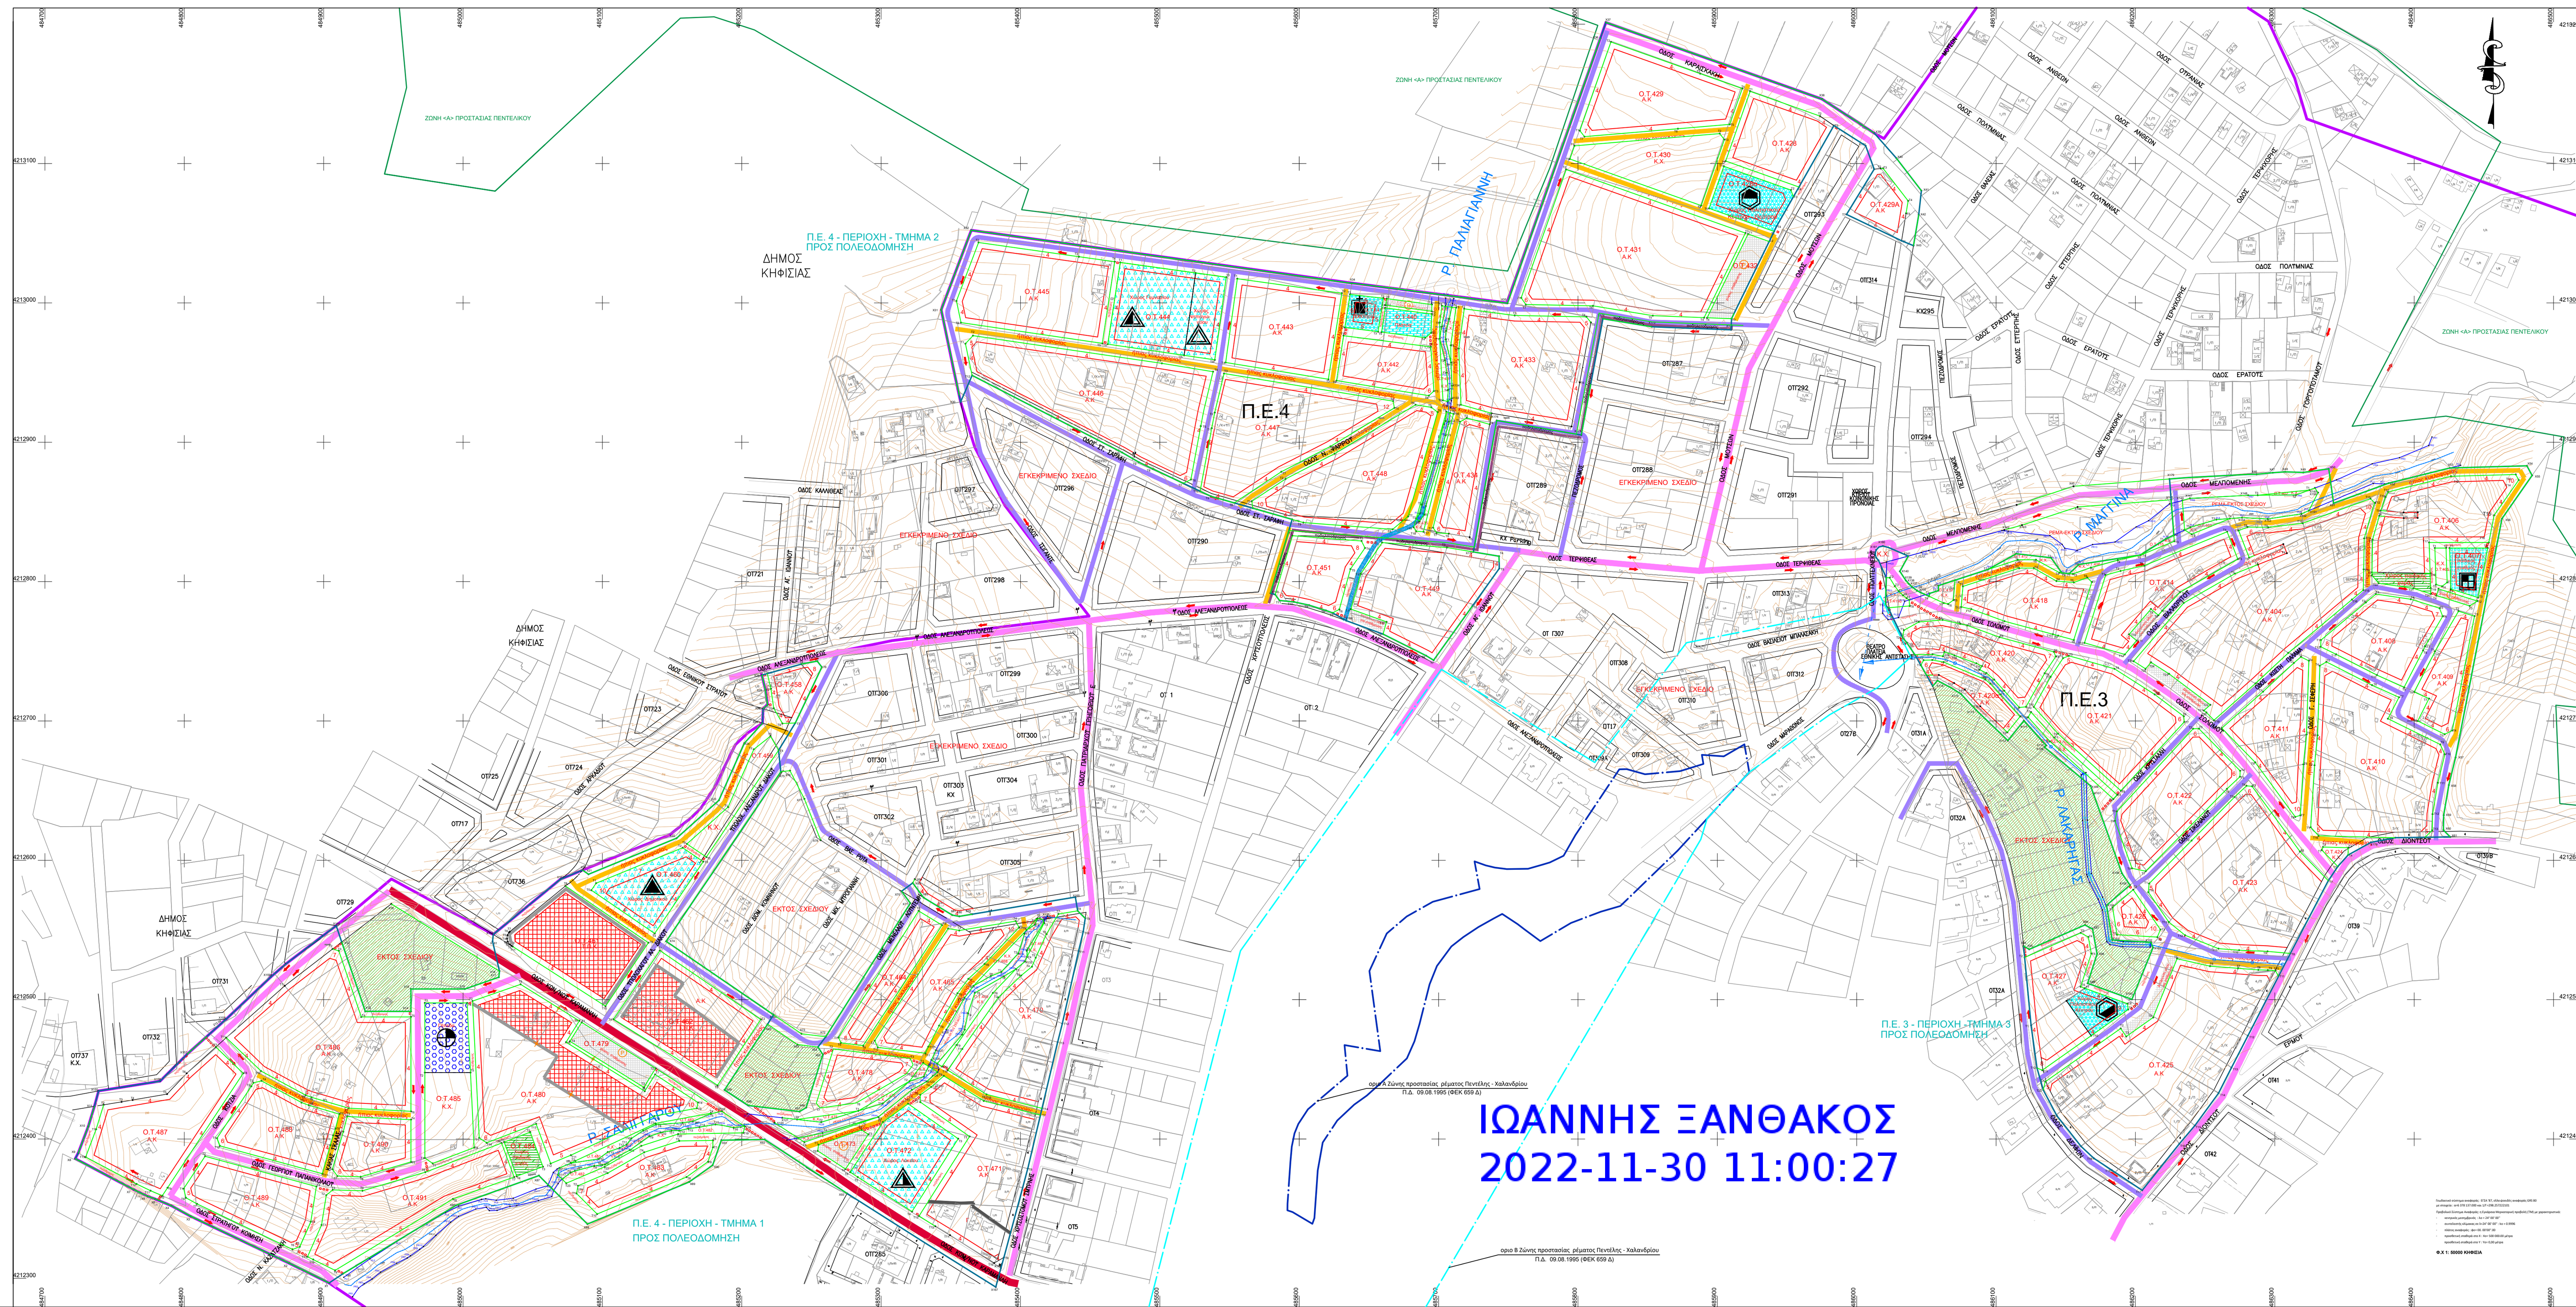

ΣΠΥΡΑΝΤΗ ΕΛΕΝΗ
2022-11-29 10:58:06

ΙΩΑΝΝΗΣ ΞΑΝΘΑΚΟΣ
2022-11-30 11:00:27

ΔΗΜΟΣ ΠΕΝΤΕΛΗΣ

ΜΕΛΕΤΗ ΟΛΟΚΛΗΡΩΣΗΣ 3ΗΣ - 4ΗΣ ΓΕΙΤΟΝΙΑΣ Δ.Ε. ΜΕΛΙΣΣΙΩΝ

ΣΤΡΑΤΗΓΙΚΗ ΜΕΛΕΤΗ ΠΕΡΙΒΑΛΛΟΝΤΙΚΩΝ ΕΠΙΠΤΩΣΕΩΝ

ΠΟΛΕΟΔΟΜΙΚΗ ΠΡΟΤΑΣΗ 3ΗΣ - 4ΗΣ ΓΕΙΤΟΝΙΑΣ Δ.Ε. ΜΕΛΙΣΣΙΩΝ

ΑΡ. ΧΑΡΤΗ: Π-4

ΚΛΙΜΑΚΑ 1:2.000 — ΝΟΕΜΒΡΙΟΣ 2022

ΑΝΑΔΟΧΟΣ: ΜΙΧΑΗΛ ΛΙΟΝΗΣ ΓΕΩΛΟΓΟΣ

ΜΙΧΑΛΗΣ Χ. ΛΙΟΝΗΣ ΓΕΩΛΟΓΟΣ - ΜΕΛΕΤΗΤΗΣ

MICHAIL LIONIS Digitally signed by MICHAIL LIONIS Date: 2022.11.01 12:13:43 +02'00'

ΟΜΑΔΑ ΜΕΛΕΤΗΣ:
ΛΙΟΝΗΣ ΜΙΧΑΛΗΣ - ΓΕΩΛΟΓΟΣ
ΛΙΟΝΗ ΚΑΤΕΡΙΝΑ - ΓΕΩΛΟΓΟΣ
ΛΙΟΝΗΣ ΧΑΡΑΛΑΜΠΟΣ - ΤΟΠΟΓΡΑΦΟΣ ΜΗΧΑΝΙΚΟΣ

ΕΓΚΡΙΣΕΙΣ